


ΦΥΛΛΟΝ **1** +14.250

Γεωγραφικά Συντεταγμένα
Κέντρου Ακινήτου
 $\varphi = 39^{\circ} 52' 37''$ Βόρειον
 $\lambda = 20^{\circ} 38' 02''$ Αν. Γκρήνουιτς.

Κέντρον φύλλου χάρτου
1 : 100.000
 $\varphi = 39^\circ 45'$ $\lambda = -3^\circ 15'$

ΧΑΝΙ ΜΠΟΥΡΔΑ
Δ
446.29

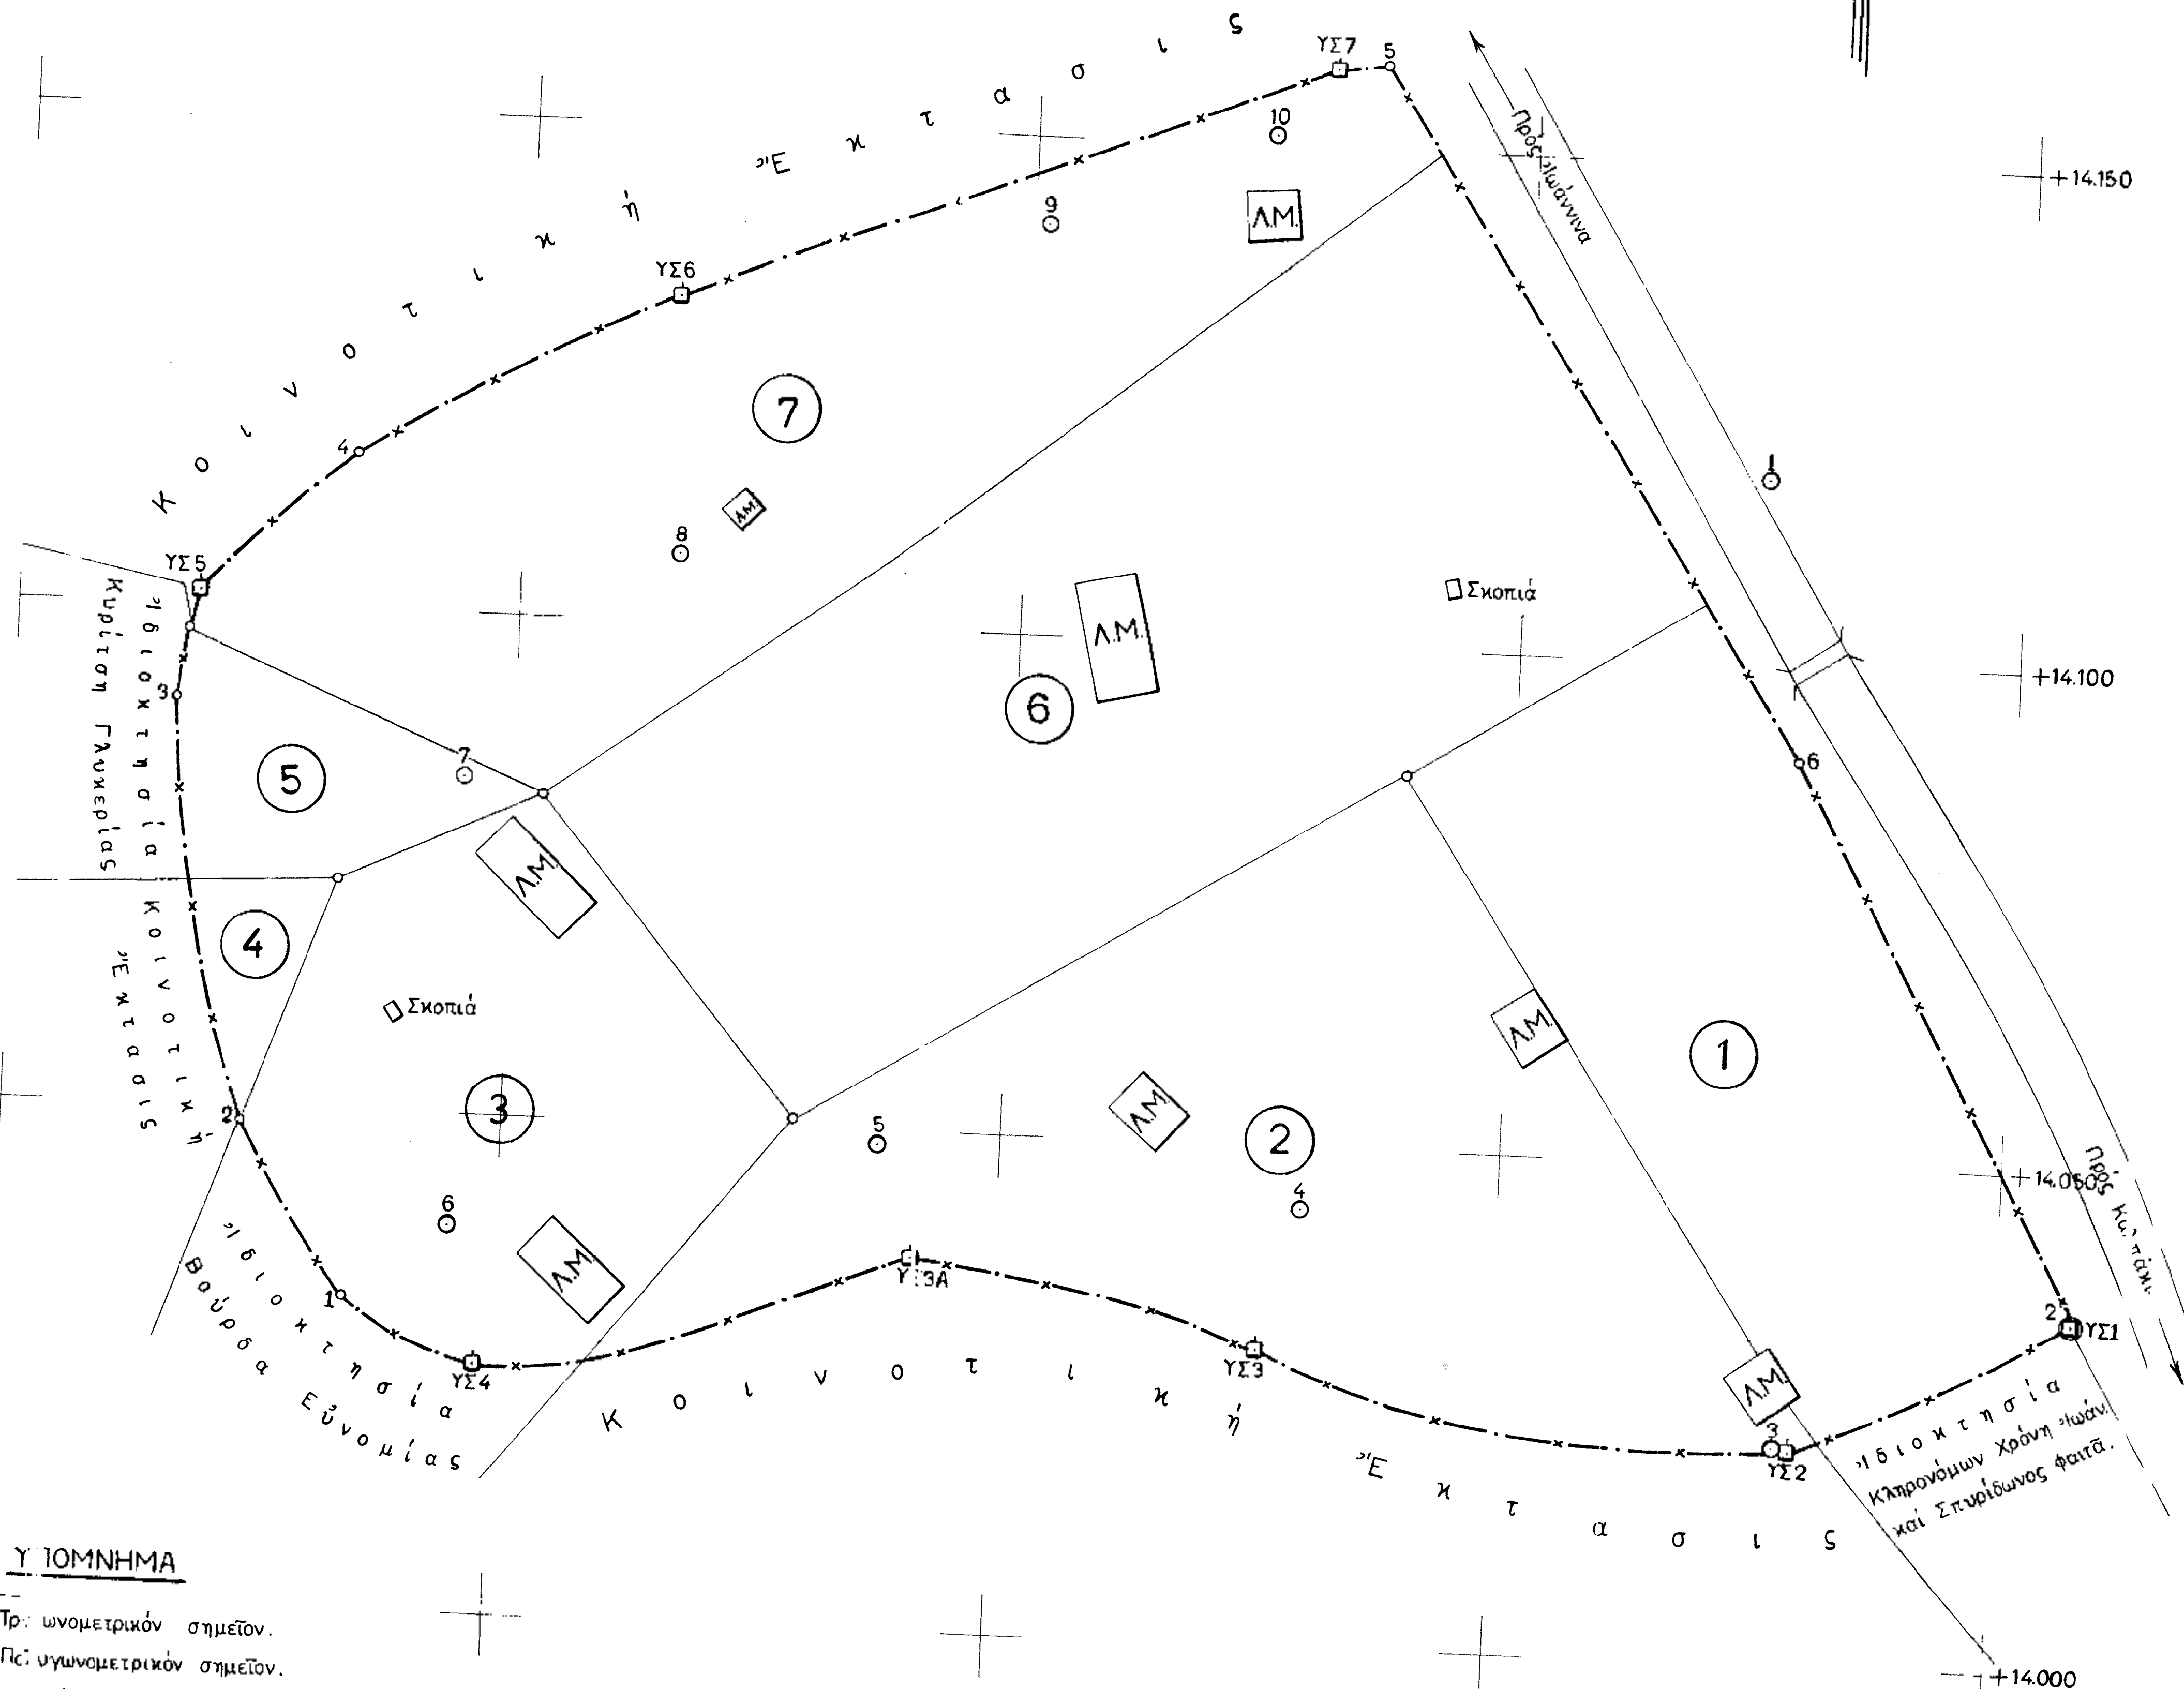

Υ ΙΟΜΝΗΜΑ

ΧΑΝΙ ΜΠΟΥΡΔΑ

44629

Τρ: υνομετρικών σημείων.

Πε: υγνομετρικών σημείων.

96

2 ΥΣ 3

2 ΥΣ 1

Ορίσθηκαν Στρατιωτικής Υπηρεσίας.

Πο υγνομετρικών σημείων επί δροσμήματος.

Ορι γραμμή μετά σχηματοπλέγματος.

Ορι: Ίδιοκτησιών.

Κτίσμα λιδινον μονόφωρον.

2 ιδιοκτησία έντός του οικινήτου.

Ἀκριβές ἀντίγραφον
Η
ΡΑ ΚΤΗΜΑΤΟΓΡΑΦΗΣΕΩΣ

Γεώργιος Ζαμπέτακης
Σχης (Γ)

ΕΘΕΩΡΗΘΗ
Ο
Διοικητής της Μοίρας
Γεώργιος Ζαμπέλης
Σχης (Γ)

Ἐν Ἰωαννίνοις τῇ 4ῃ Ἀπριλίου 1972

Διοικητής του Τμήματος
Εμμανουήλ Αννιτσάκης
Ανχης (ΠΒ)

Ο
Διοικητής του Υπομητήματος
Λάμπρος Καζάκος
Υπλγός (ΜΧ)

1 : 500

+ 14.200]

+14.250

+ 14.300

+14.350; —

+14.400