ΙΣΟΓΕΙΟ

E=1.098,83 ΤΜ

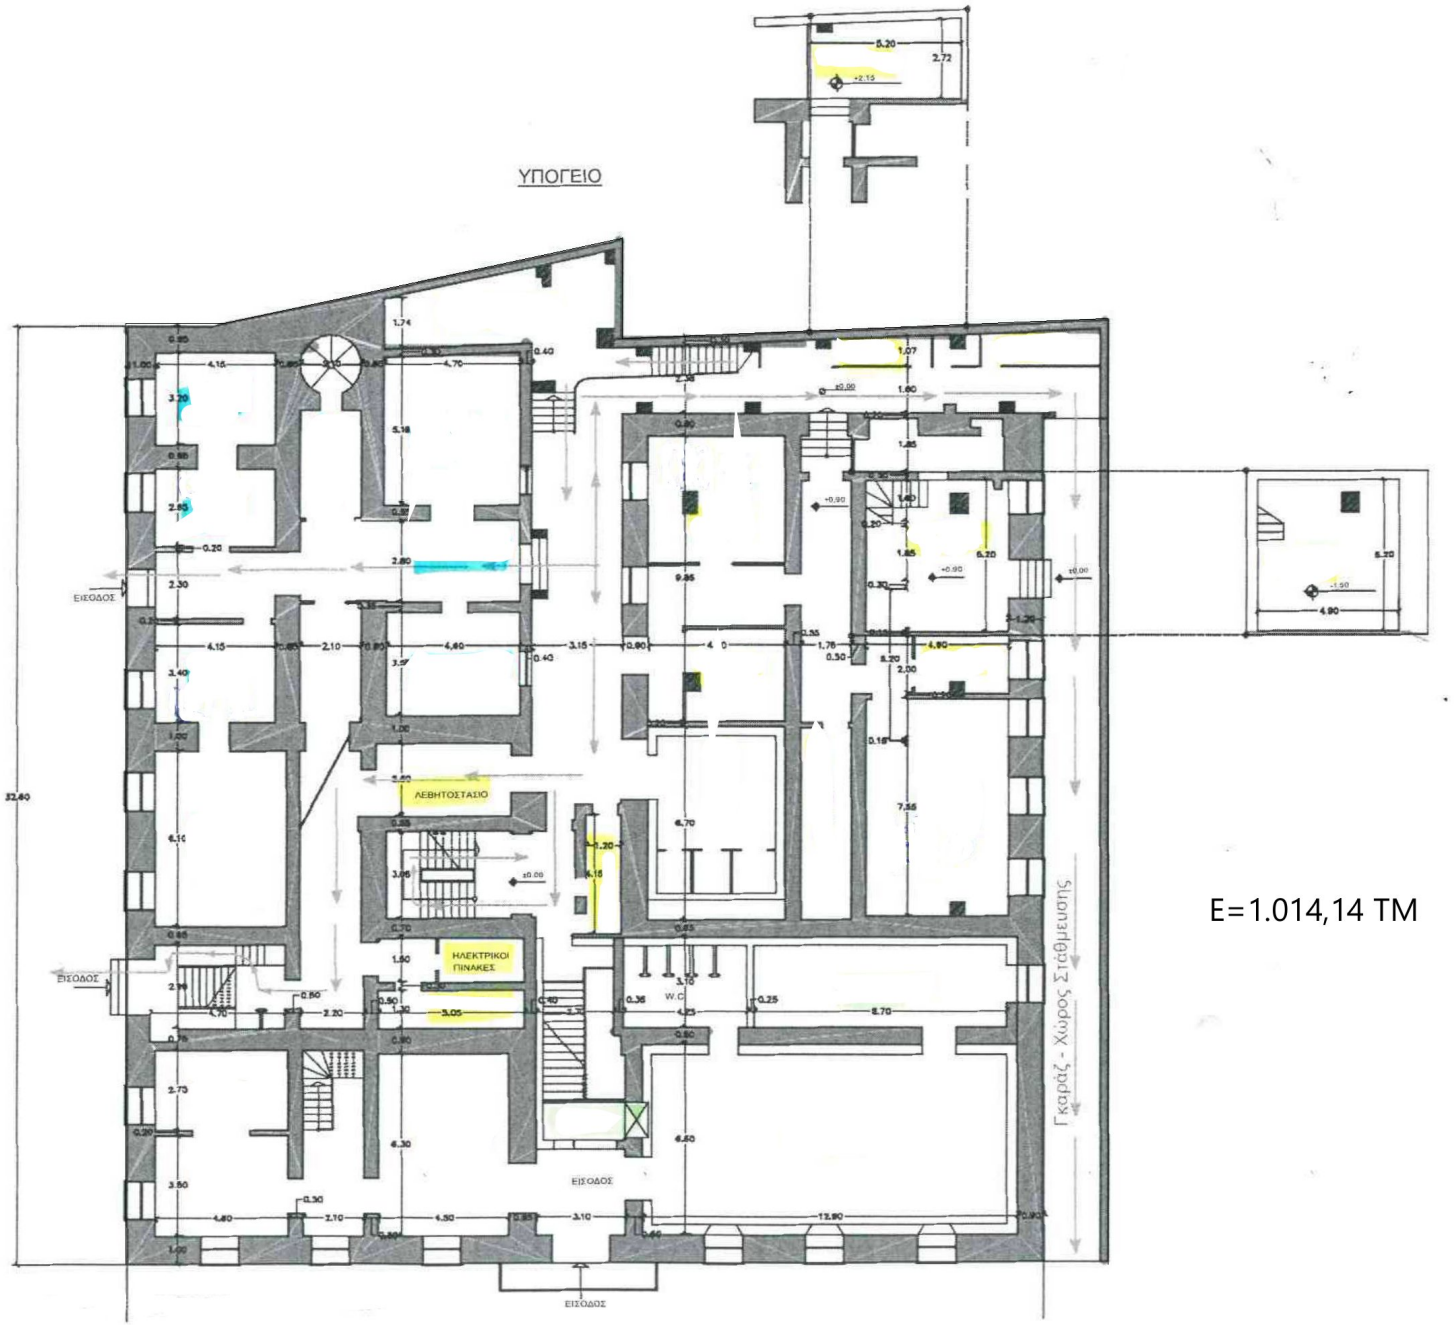
ΥΠΟΓΕΙΟ
ΕΙΣΟΔΟΣ
ΛΕΒΗΤΟΣΤΑΣΙΟ
ΗΛΕΚΤΡΙΚΟΙ ΠΙΝΑΚΕΣ
W.C.
ΕΙΣΟΔΟΣ
ΕΙΣΟΔΟΣ
ΕΙΣΟΔΟΣ
Γκαράζ - Χώρος Σταθμευσης
32,60

E=1.014,14 ΤΜ