ΚΤΗΜΑΤΟΛΟΓΙΚΟΝ ΔΙΑΓΡΑΜΜΑ

ΑΚΙΝΗΤΟΥ "ΣΤΡΑ/ΔΟΝ ΓΙΑΝΝΟΠΟΥΛΟΥ"

ΠΕΡΙΟΧΗ ΚΟΙΝΟΤΗΤΟΣ ΘΕΡΜΩΝ - Ν. ΣΕΡΡΩΝ

Α/Α ΚΤΗΜΑΤΟΛΟΓΙΟΥ ΚΑΙ ΔΙΑΓΡΑΜΜΑΤΟΣ (712)

Φ.914.2/38/63 Τ.Ε.Θ.Α.


ΜΟΙΡΑ ΚΤΗΜΑΤΟΓΡΑΦΗΣΕΩΣ
ΤΜΗΜΑ 2ον — ΥΠΟΤΜΗΜΑ IV

ΦΥΛΛΟΝ 1

ΑΡΧΗΓΕΙΟΝ ΣΤΡΑΤΟΥ

Κέντρον φύλλου χάρτου
1 : 100.000
φ = 40° 45′ λ = -0° 15′

Γεωγραφικαί συντεταγμέναι κέντρου ἀκινήτου
φ = 40° 53′ 26″ Βόρειον
λ = 23° 33′ 16″ Ἀν. Γκρήνουϊτς

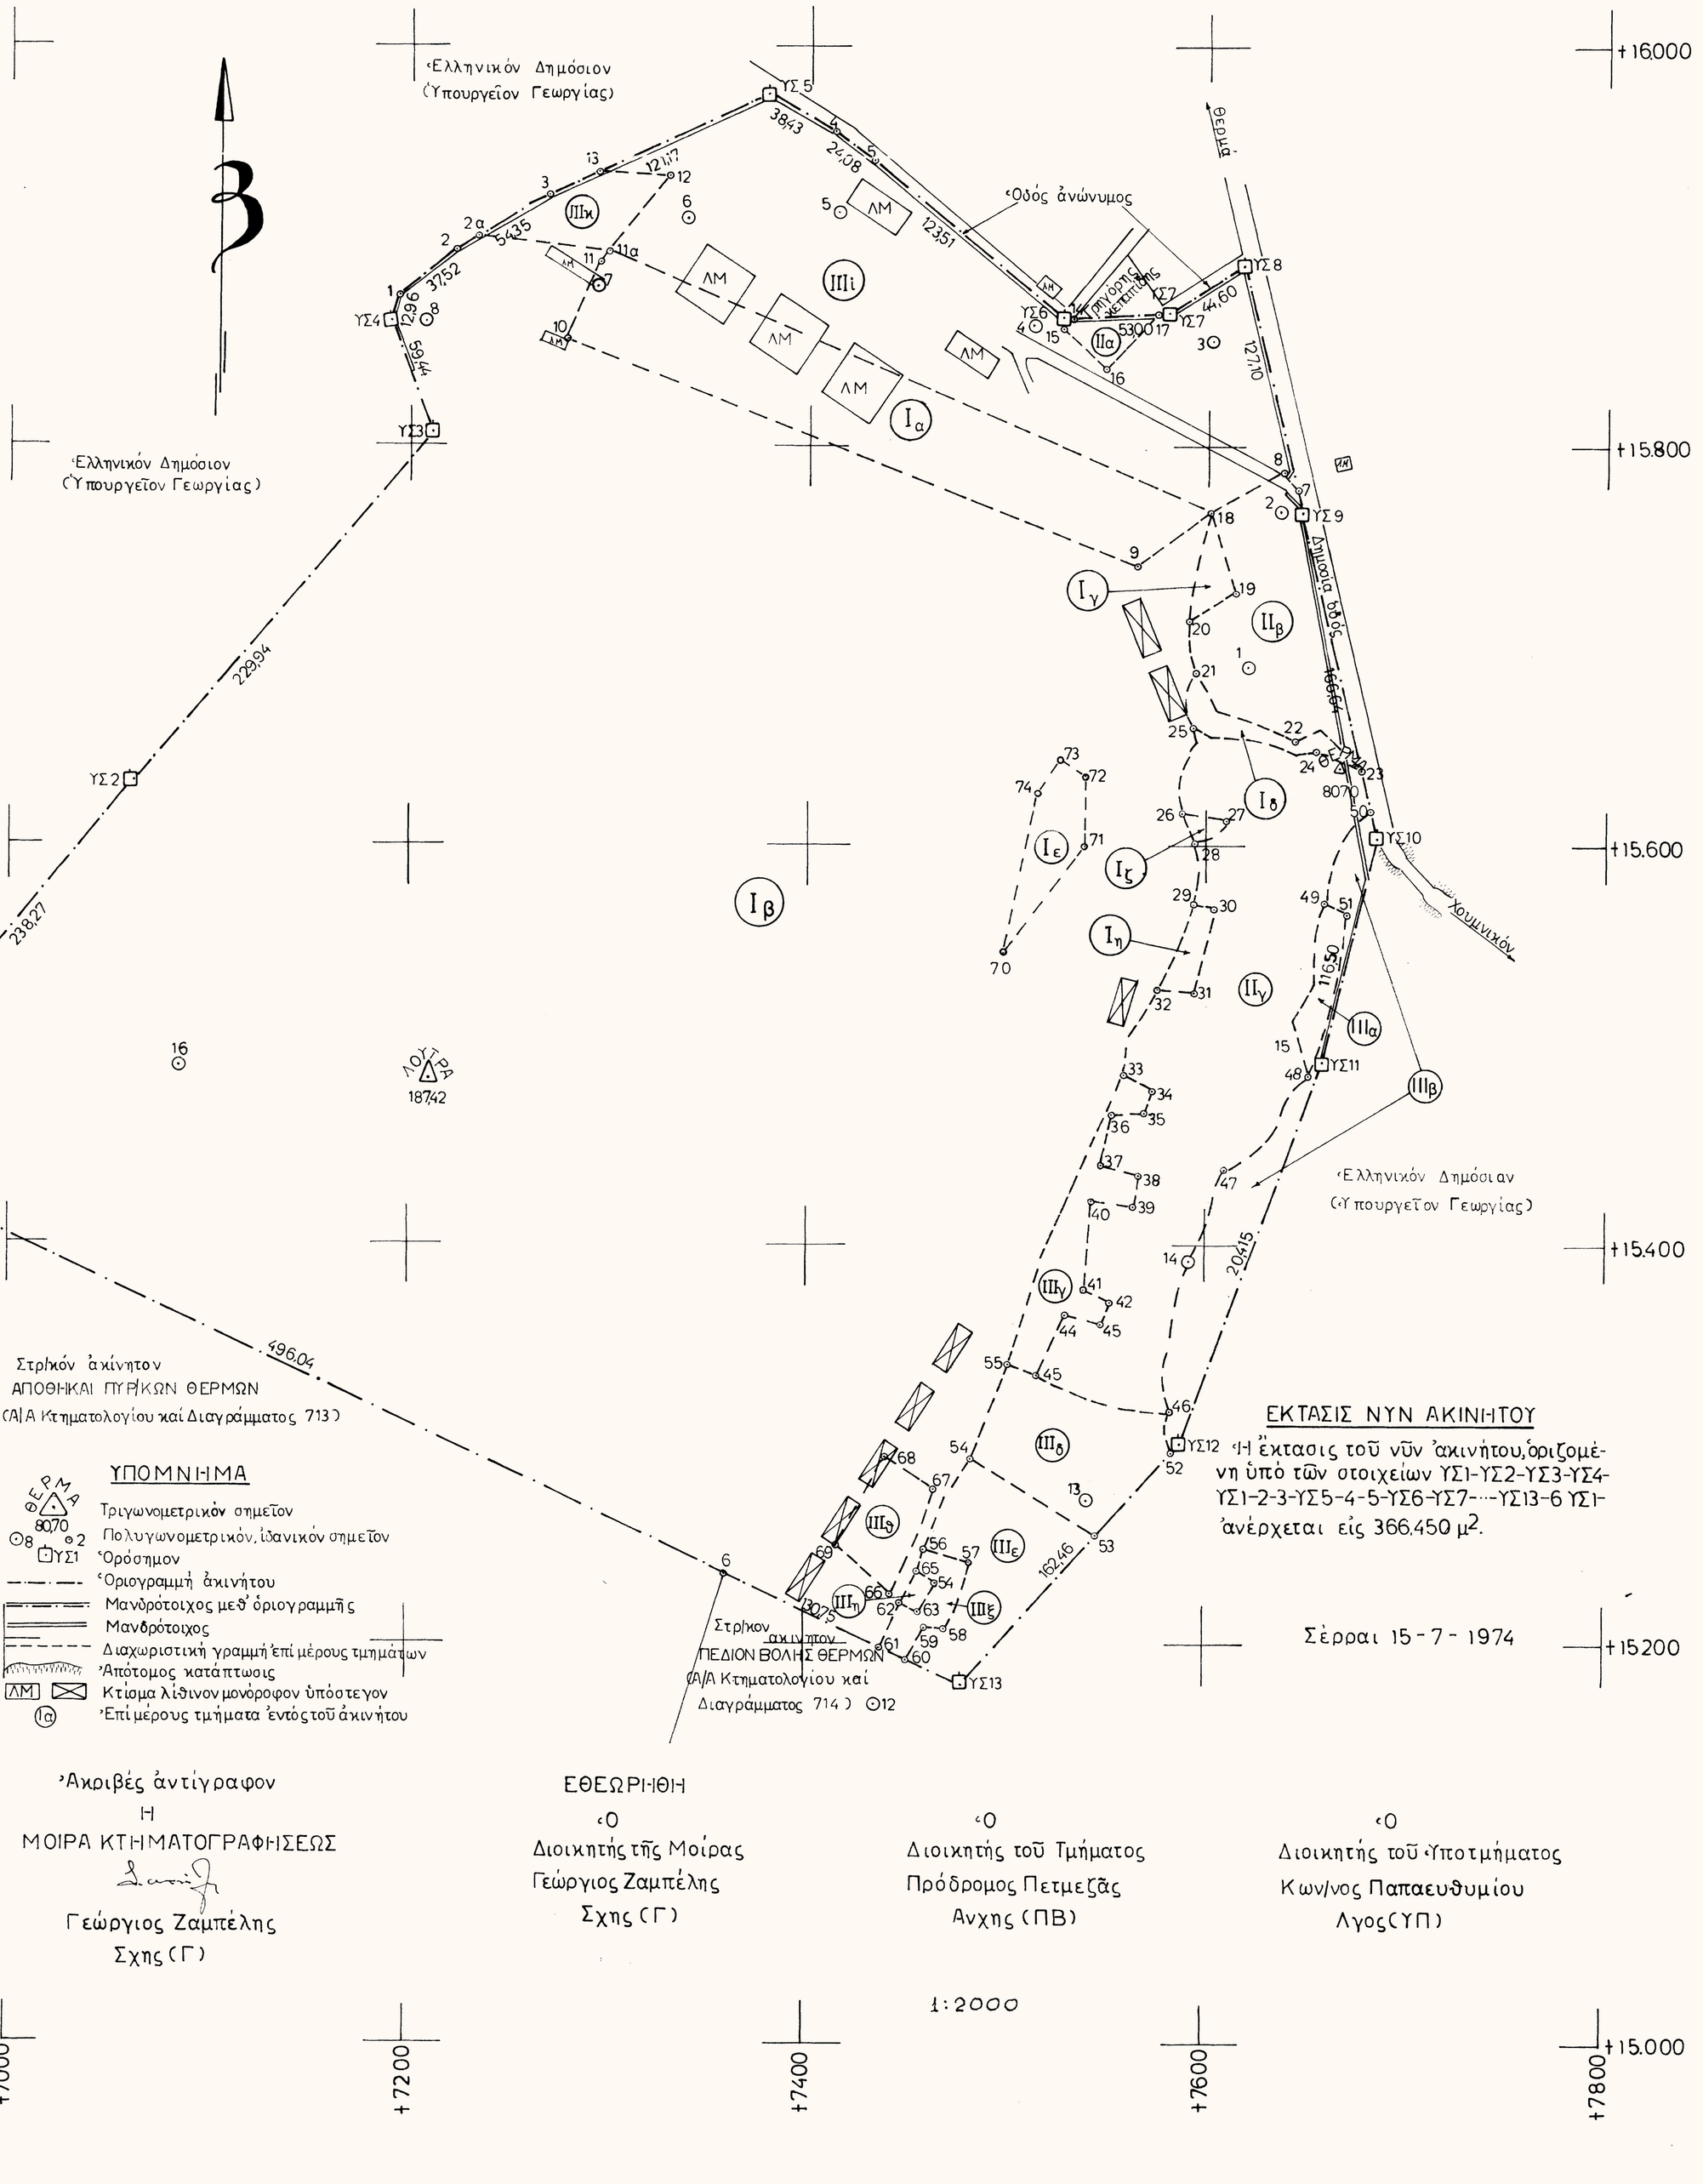

ΥΠΟΜΝΗΜΑ

- Τριγωνομετρικόν σημεῖον
- Πολυγωνομετρικόν, ἰδανικόν σημεῖον
- Ὅρόσημον
- Ὁριογραμμή ἀκινήτου
- Μανδρότοιχος μεθ' ὁριογραμμῆς
- Μανδρότοιχος
- Διαχωριστική γραμμή ἐπί μέρους τμημάτων
- Ἀπότομος κατάπτωσις
- ΛΜ — Κτίσμα λίθινον μονόροφον ὑπόστεγον
- (1α) Ἐπί μέρους τμήματα ἐντός τοῦ ἀκινήτου

ΕΚΤΑΣΙΣ ΝΥΝ ΑΚΙΝΗΤΟΥ

Ἡ ἔκτασις τοῦ νῦν ἀκινήτου, ὁριζομένη ὑπό τῶν στοιχείων ΥΣ1-ΥΣ2-ΥΣ3-ΥΣ4-ΥΣ1-2-3-ΥΣ5-4-5-ΥΣ6-ΥΣ7-···-ΥΣ13-6 ΥΣ1-ἀνέρχεται εἰς 366.450 μ².

Σέρραι 15 - 7 - 1974

Ἀκριβές ἀντίγραφον
Η
ΜΟΙΡΑ ΚΤΗΜΑΤΟΓΡΑΦΗΣΕΩΣ
Γεώργιος Ζαμπέλης
Σχης (Γ)

ΕΘΕΩΡΗΘΗ
Ὁ
Διοικητής τῆς Μοίρας
Γεώργιος Ζαμπέλης
Σχης (Γ)

Ὁ
Διοικητής τοῦ Τμήματος
Πρόδρομος Πετμεζᾶς
Ανχης (ΠΒ)

Ὁ
Διοικητής τοῦ Ὑποτμήματος
Κων/νος Παπαευθυμίου
Λγος (ΥΠ)

1:2000